




DANFOSS BAUER GMBH ESSLINGEN

UMBAU 3.OBERGESCHOSS

architekturwerk , freie architekten
brunnenwörthstr. 34/1, hechingen-schlatt

22.12.2006

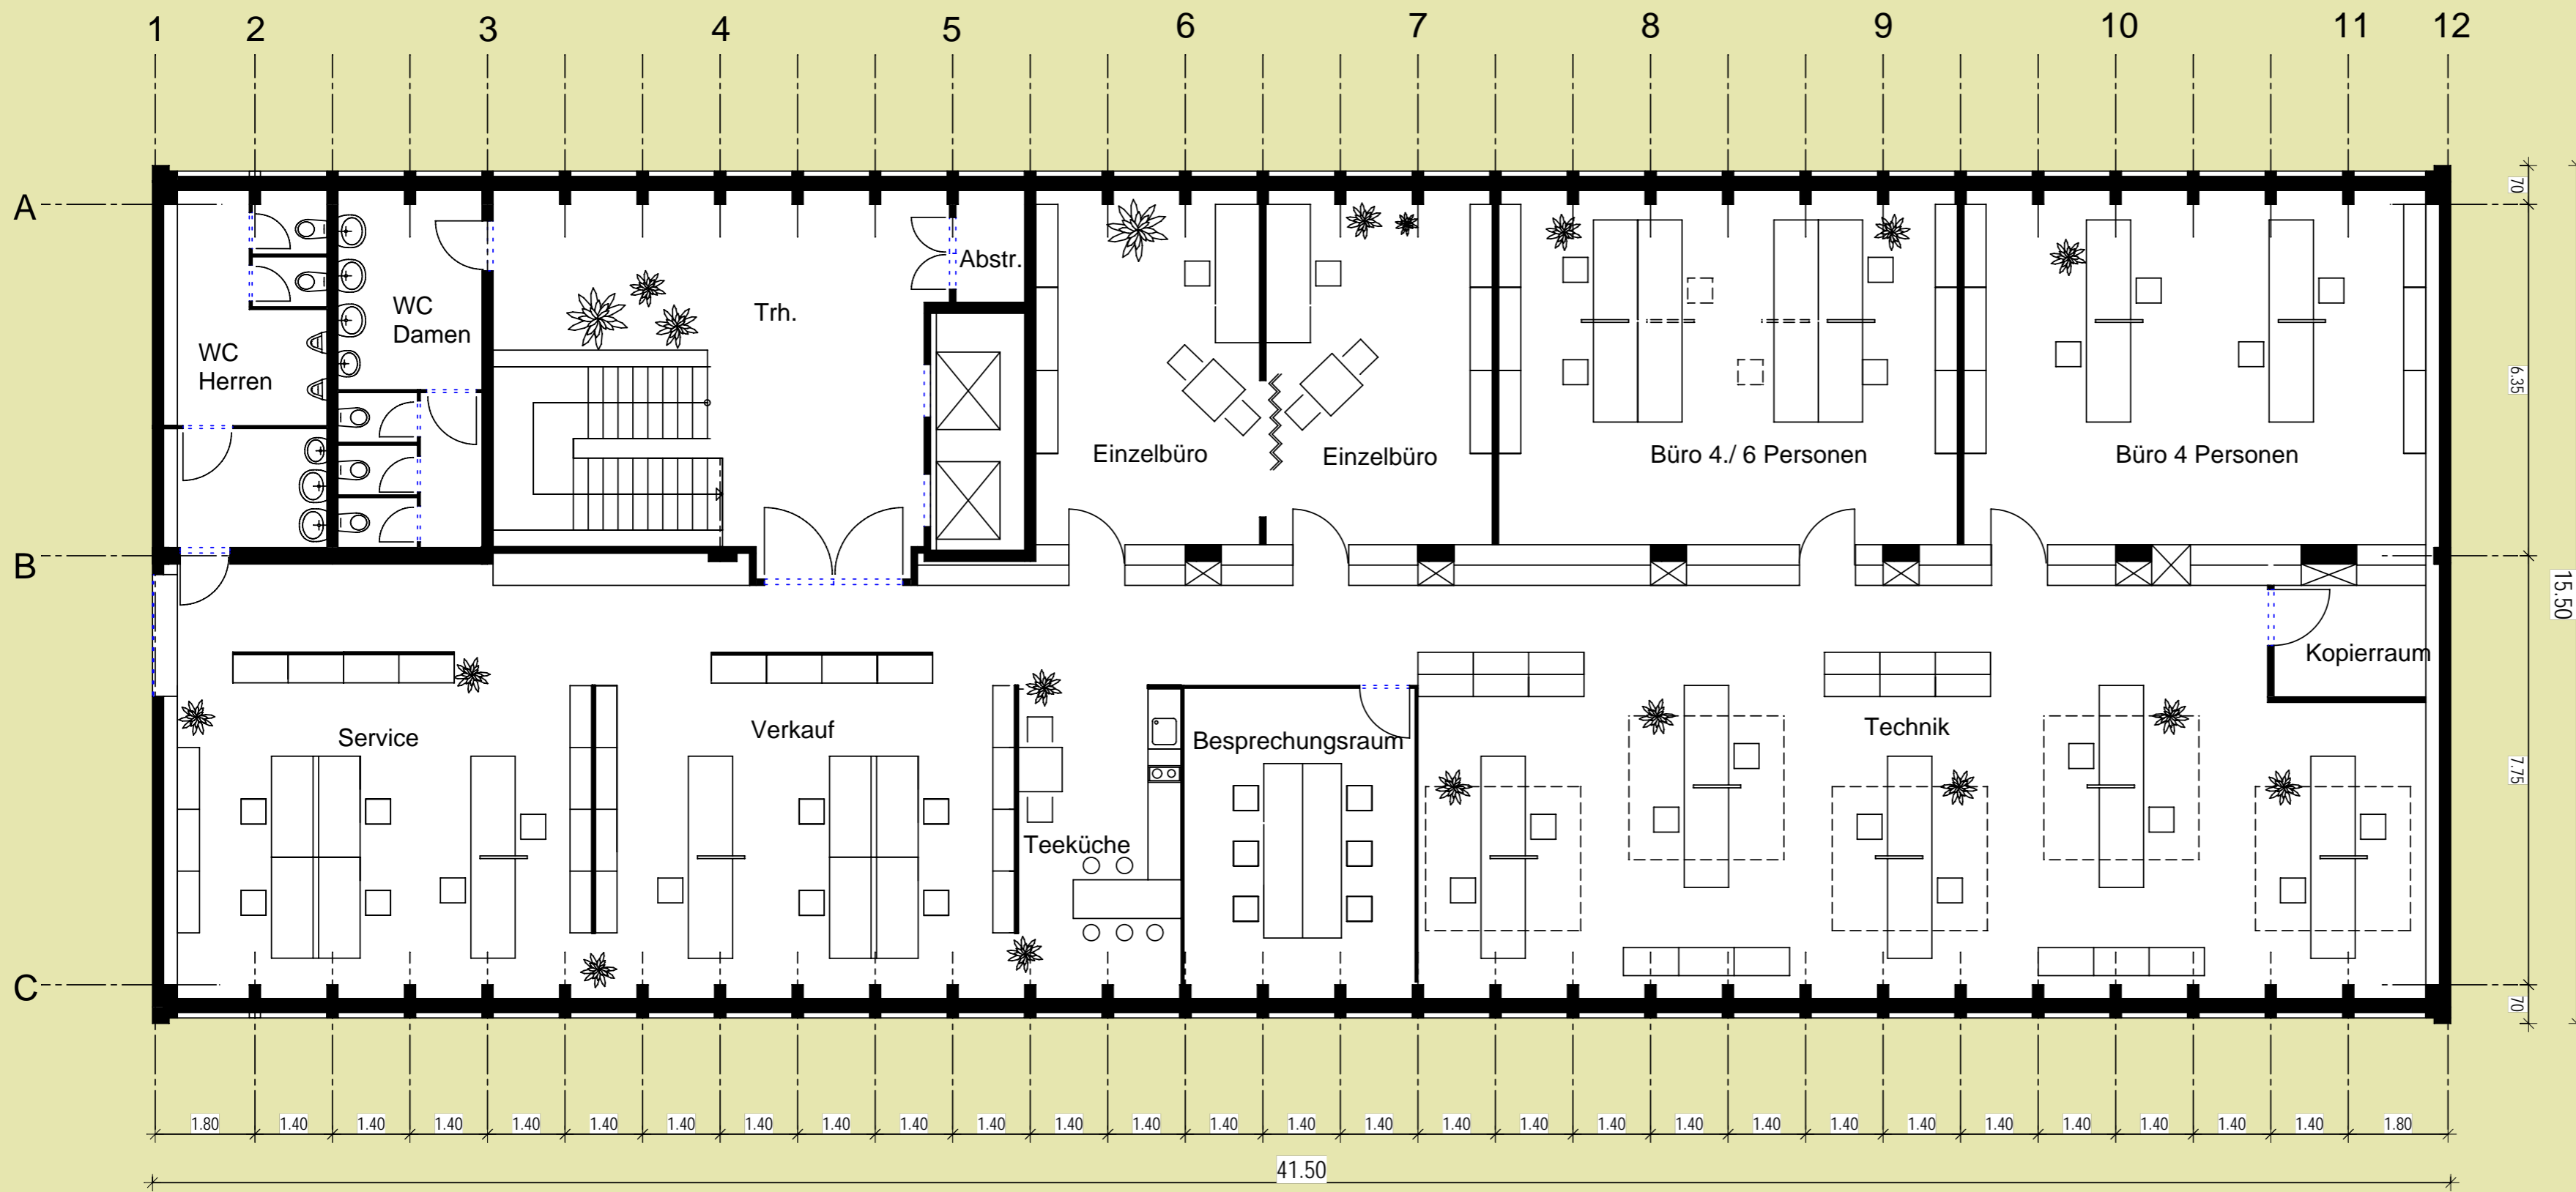

Grundriss 1:100

